


## ThermoPlan®-Außenwand mit Deckenaufleger

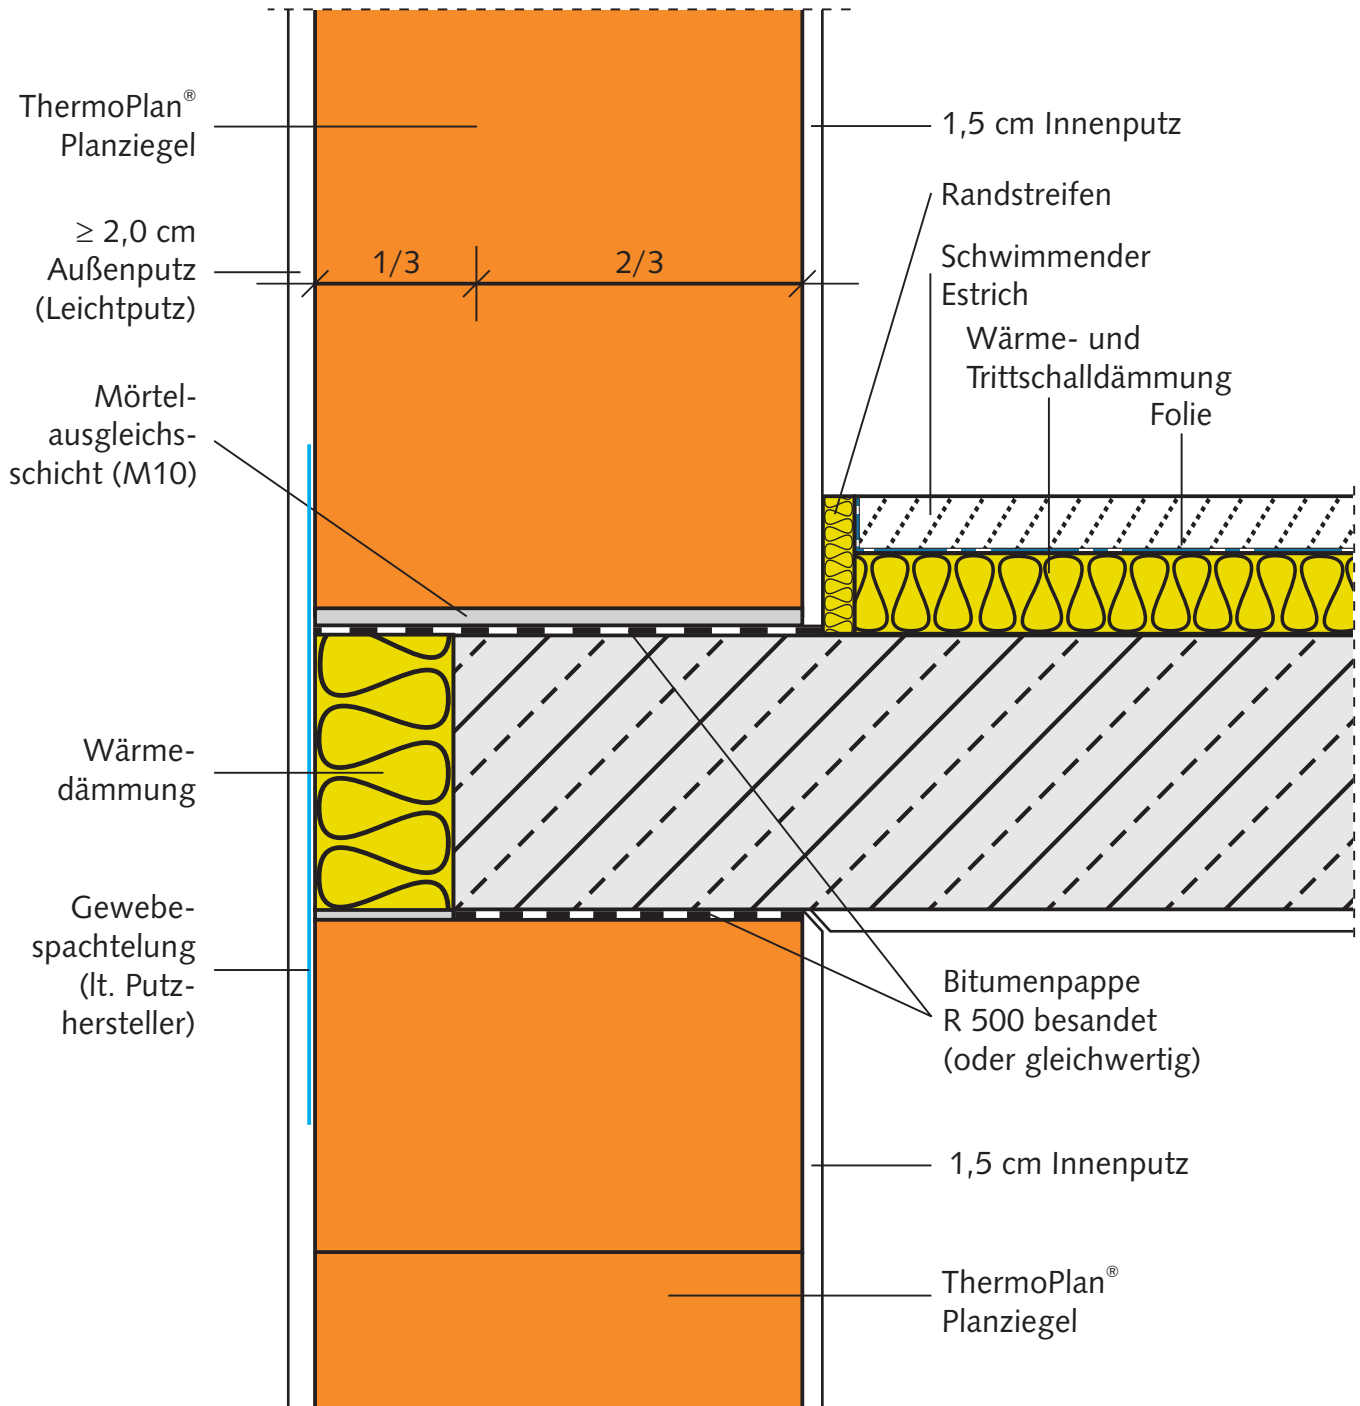

Die Ziegel-Dämmschale ist ein rationell verlegbares Deckenrand-System mit Isolierung, die bereits werksseitig aufgeklebt wurde.