


Deckenaufleger Planfüllziegelwand

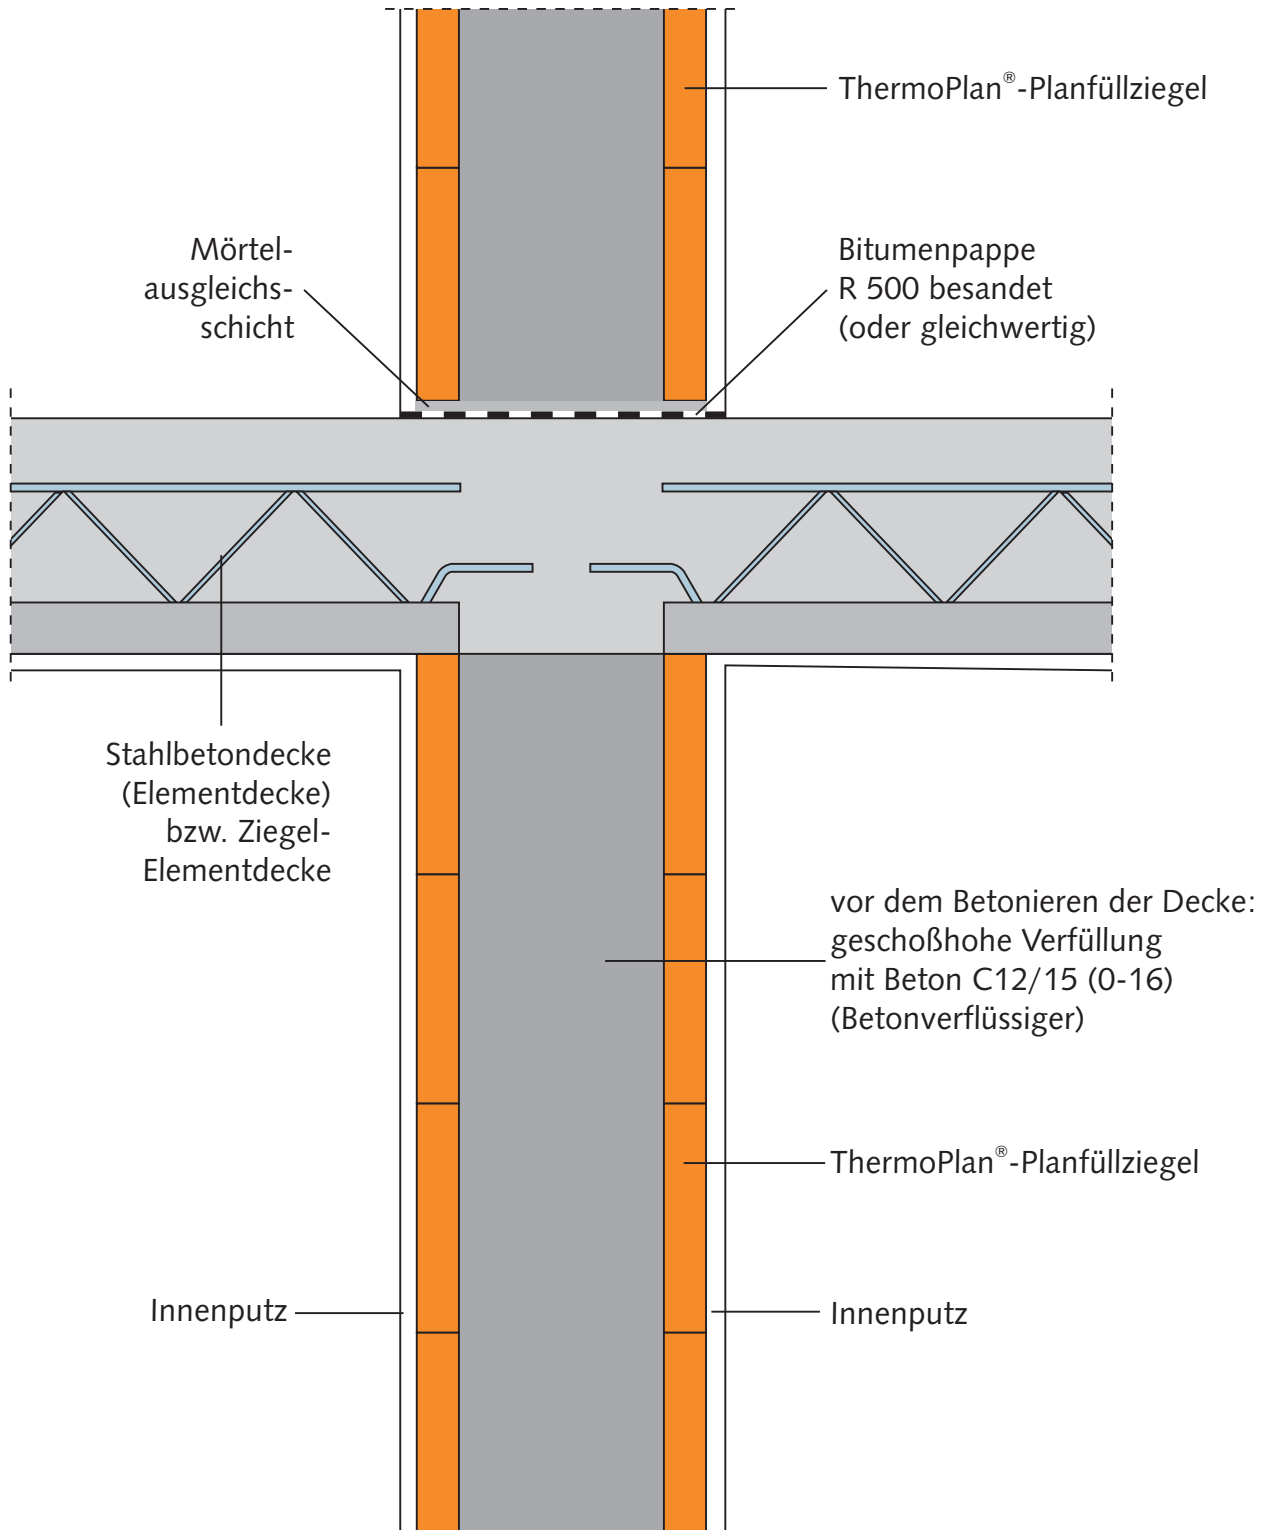

Ziegel. Ein echtes Stück Zukunft.