Ziegelwerk Klosterbeuren

Muratura interna ThermoPlan®

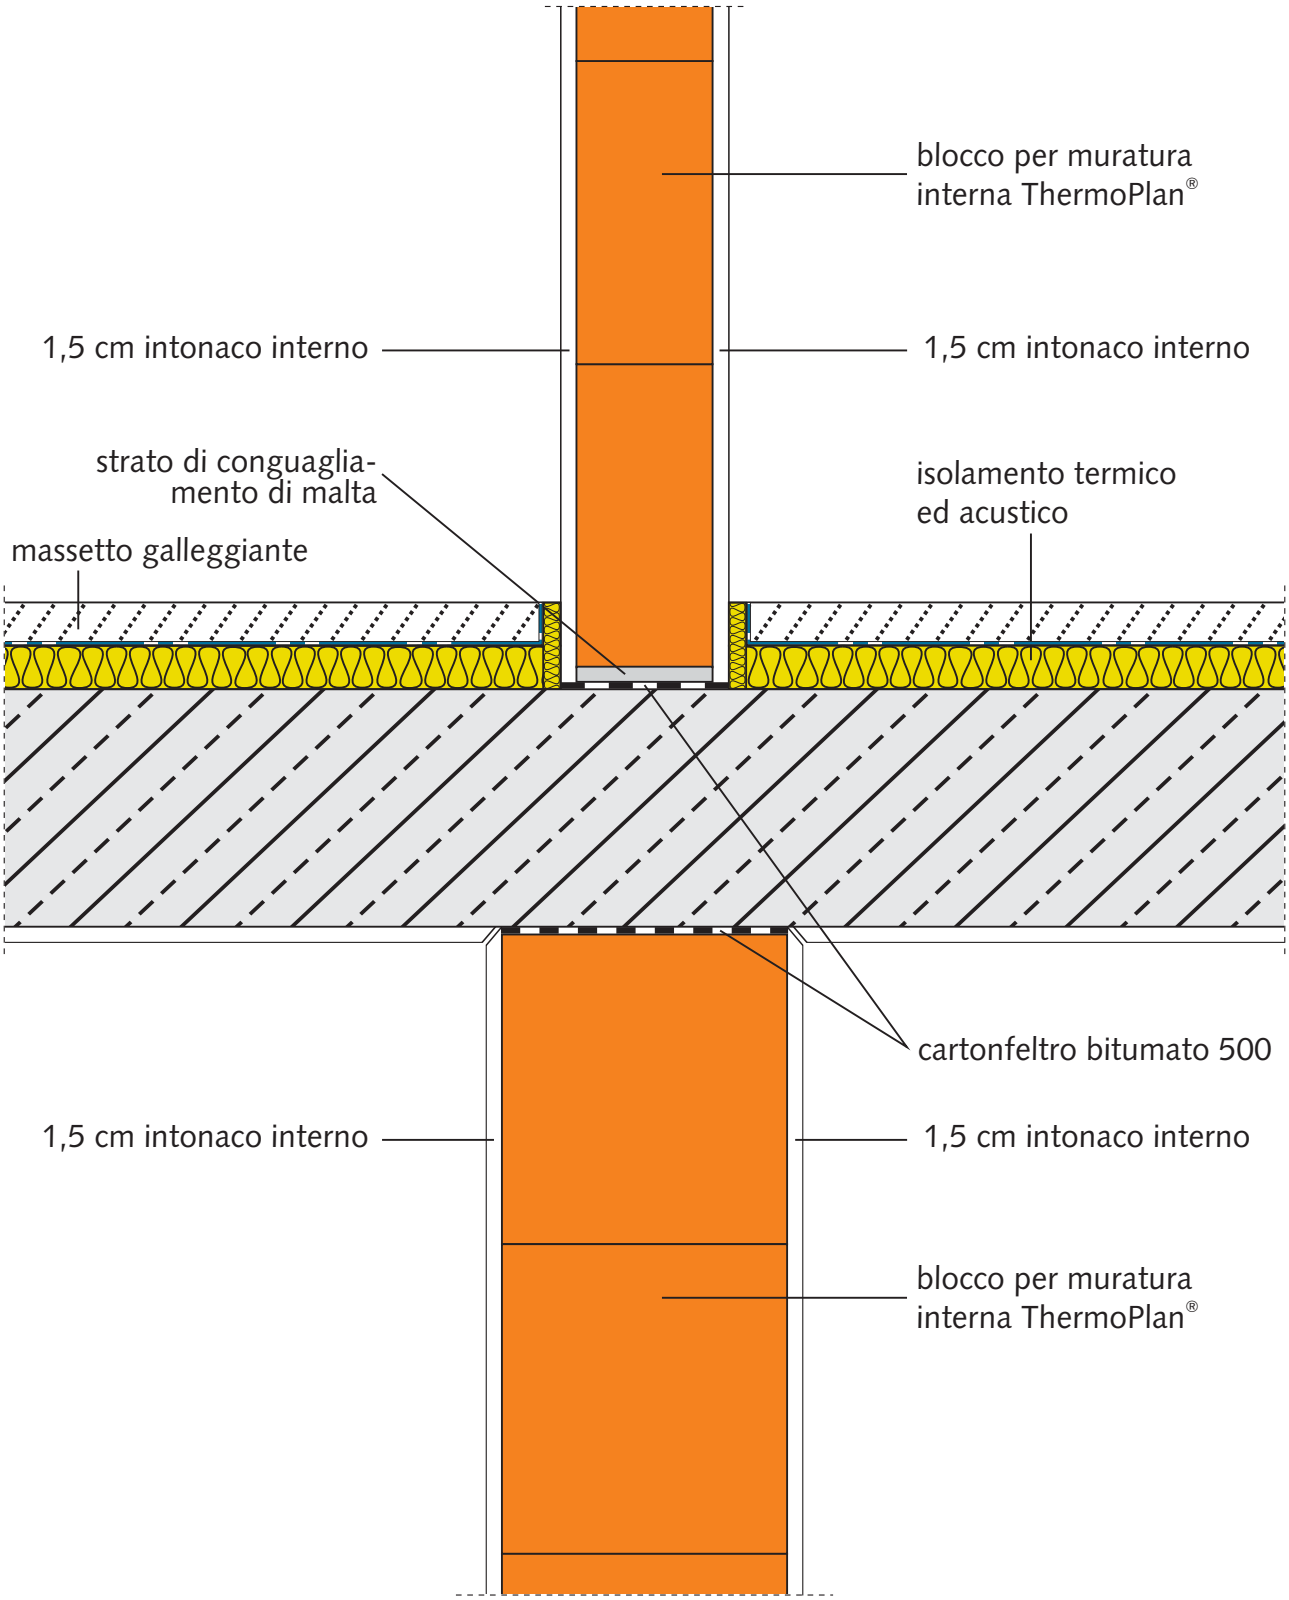

Ziegelwerk Klosterbeuren
Ludwig Leinsing GmbH + Co KG
Ziegeleistraße 12
D-87727 Babenhausen

Telefono 0049 83 33 - 92 22-0
Telefax 0049 83 33 - 44 05
E-Mail info@zwk.de
Internet www.zwk.de

mein ziegelhaus® ... ein starker Verbund.